




BASEMENT LEVEL
443,36 m²

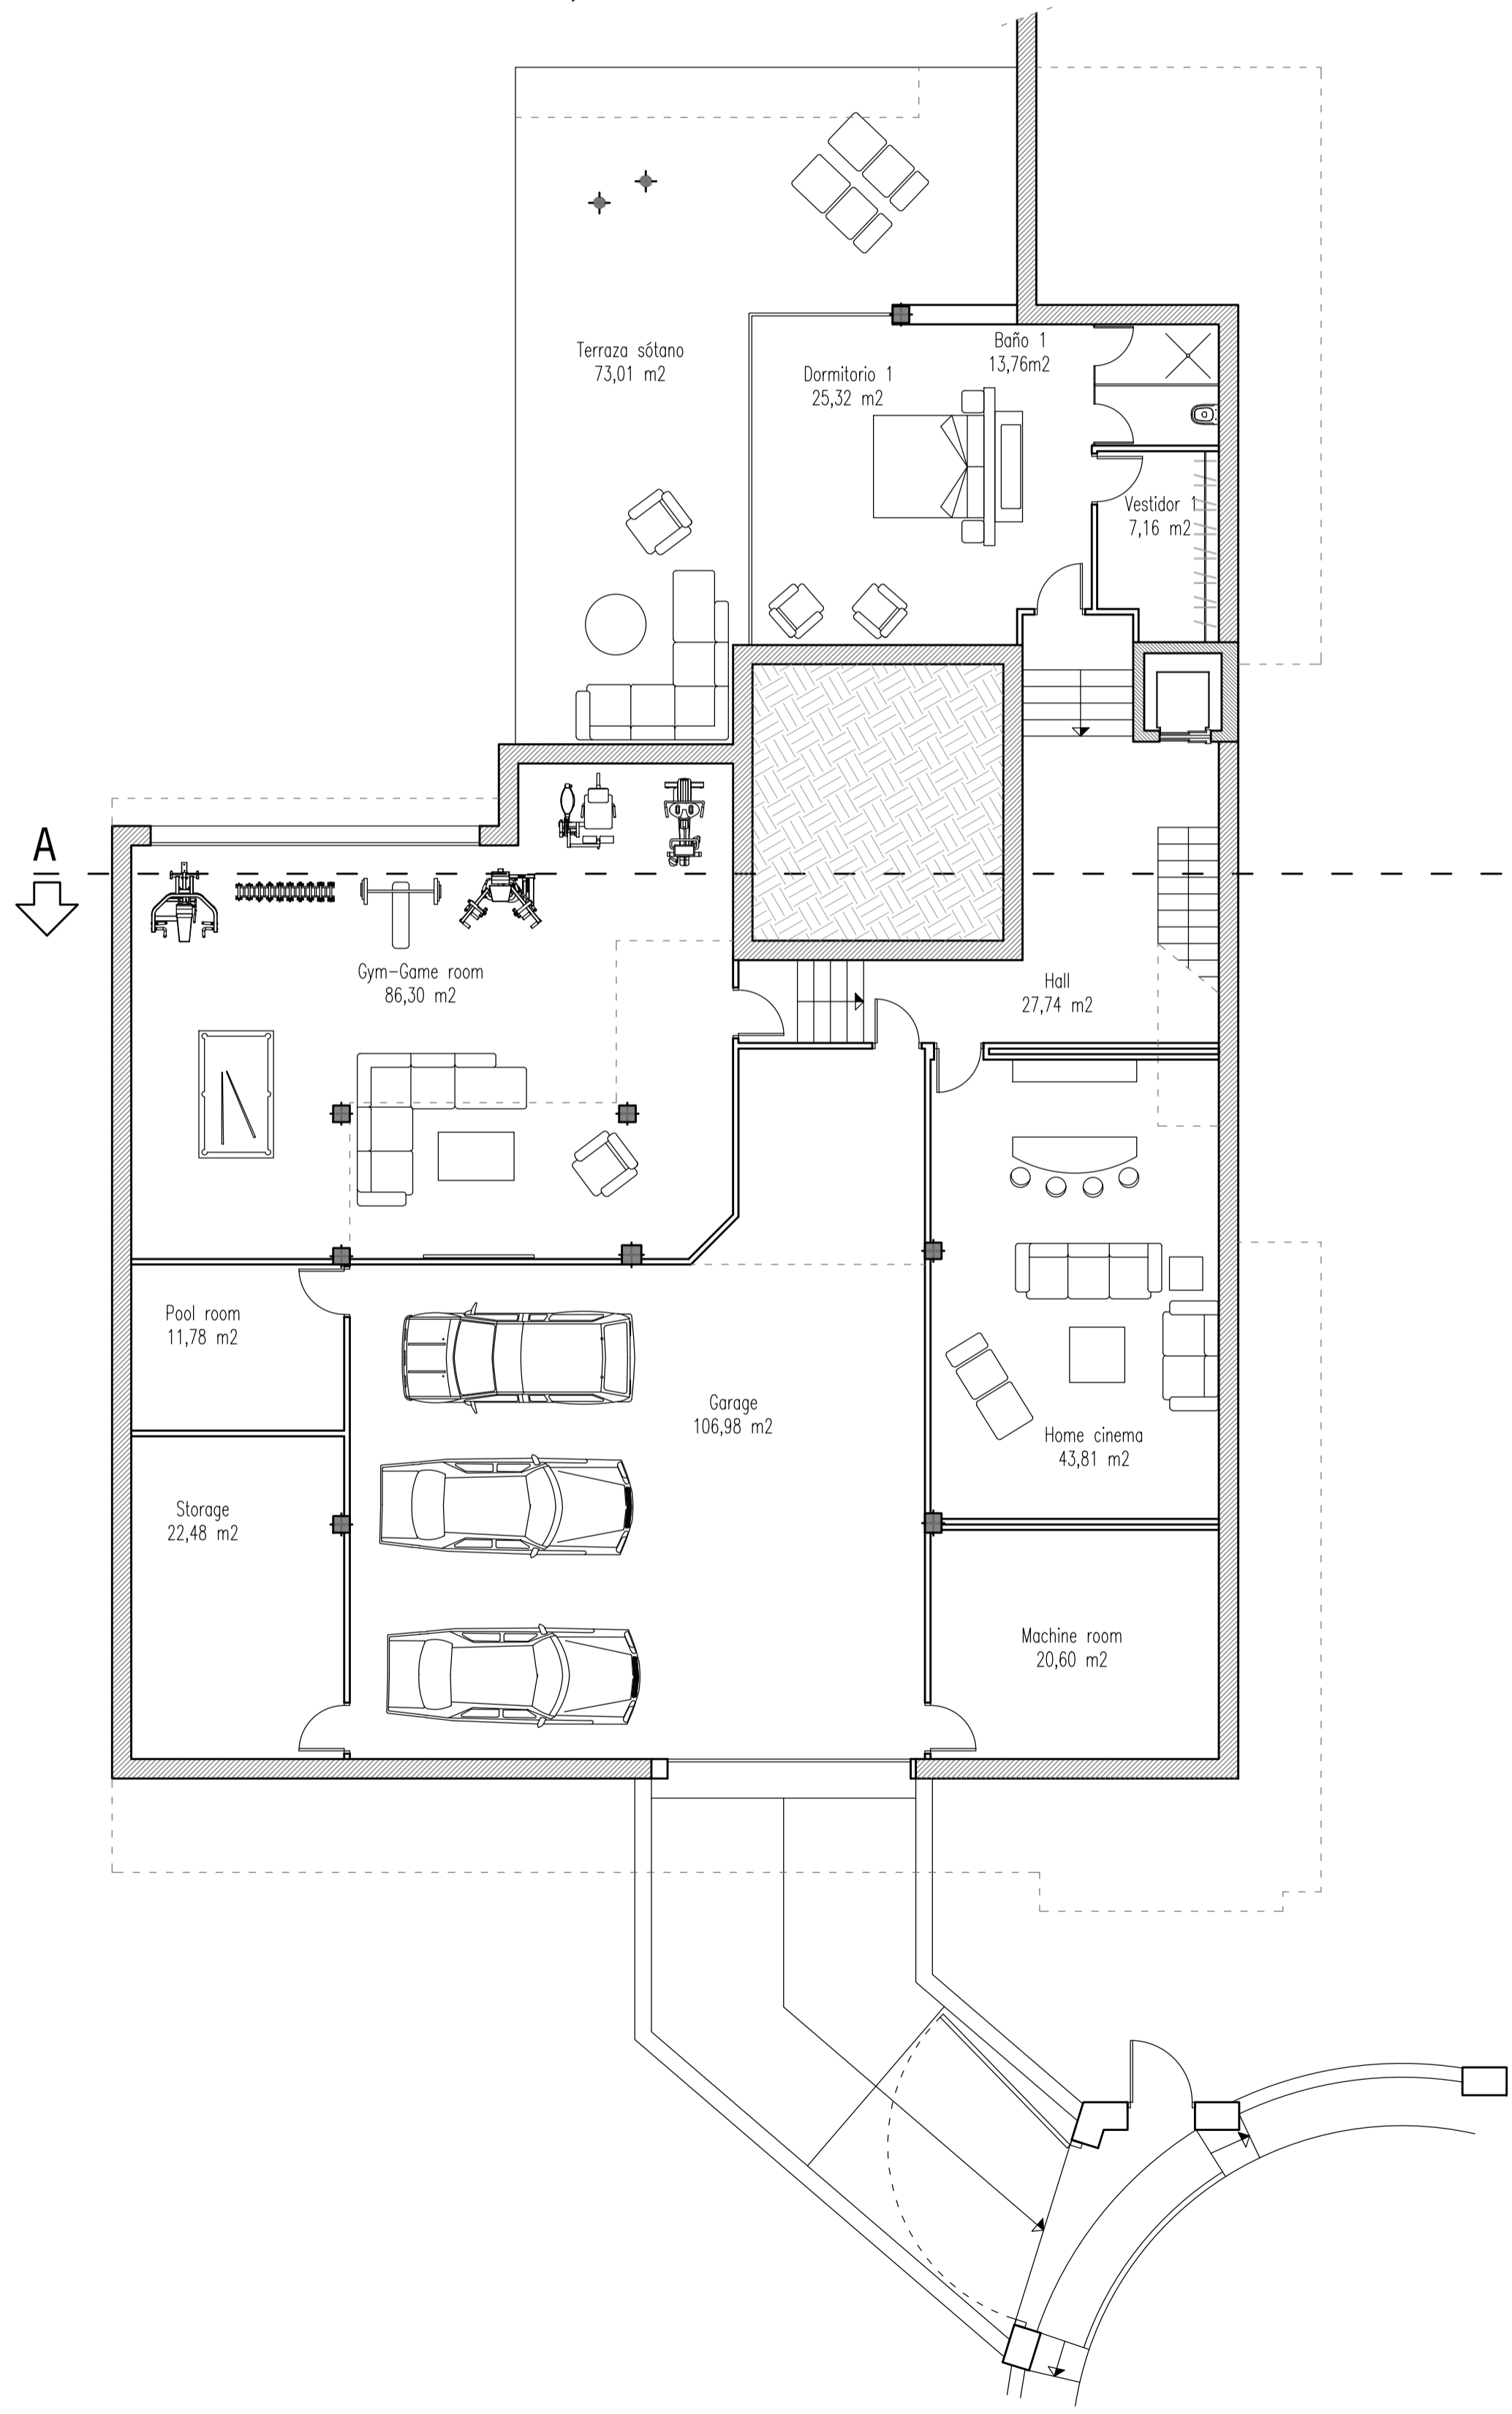

PLANTA BAJA
230,32 m²

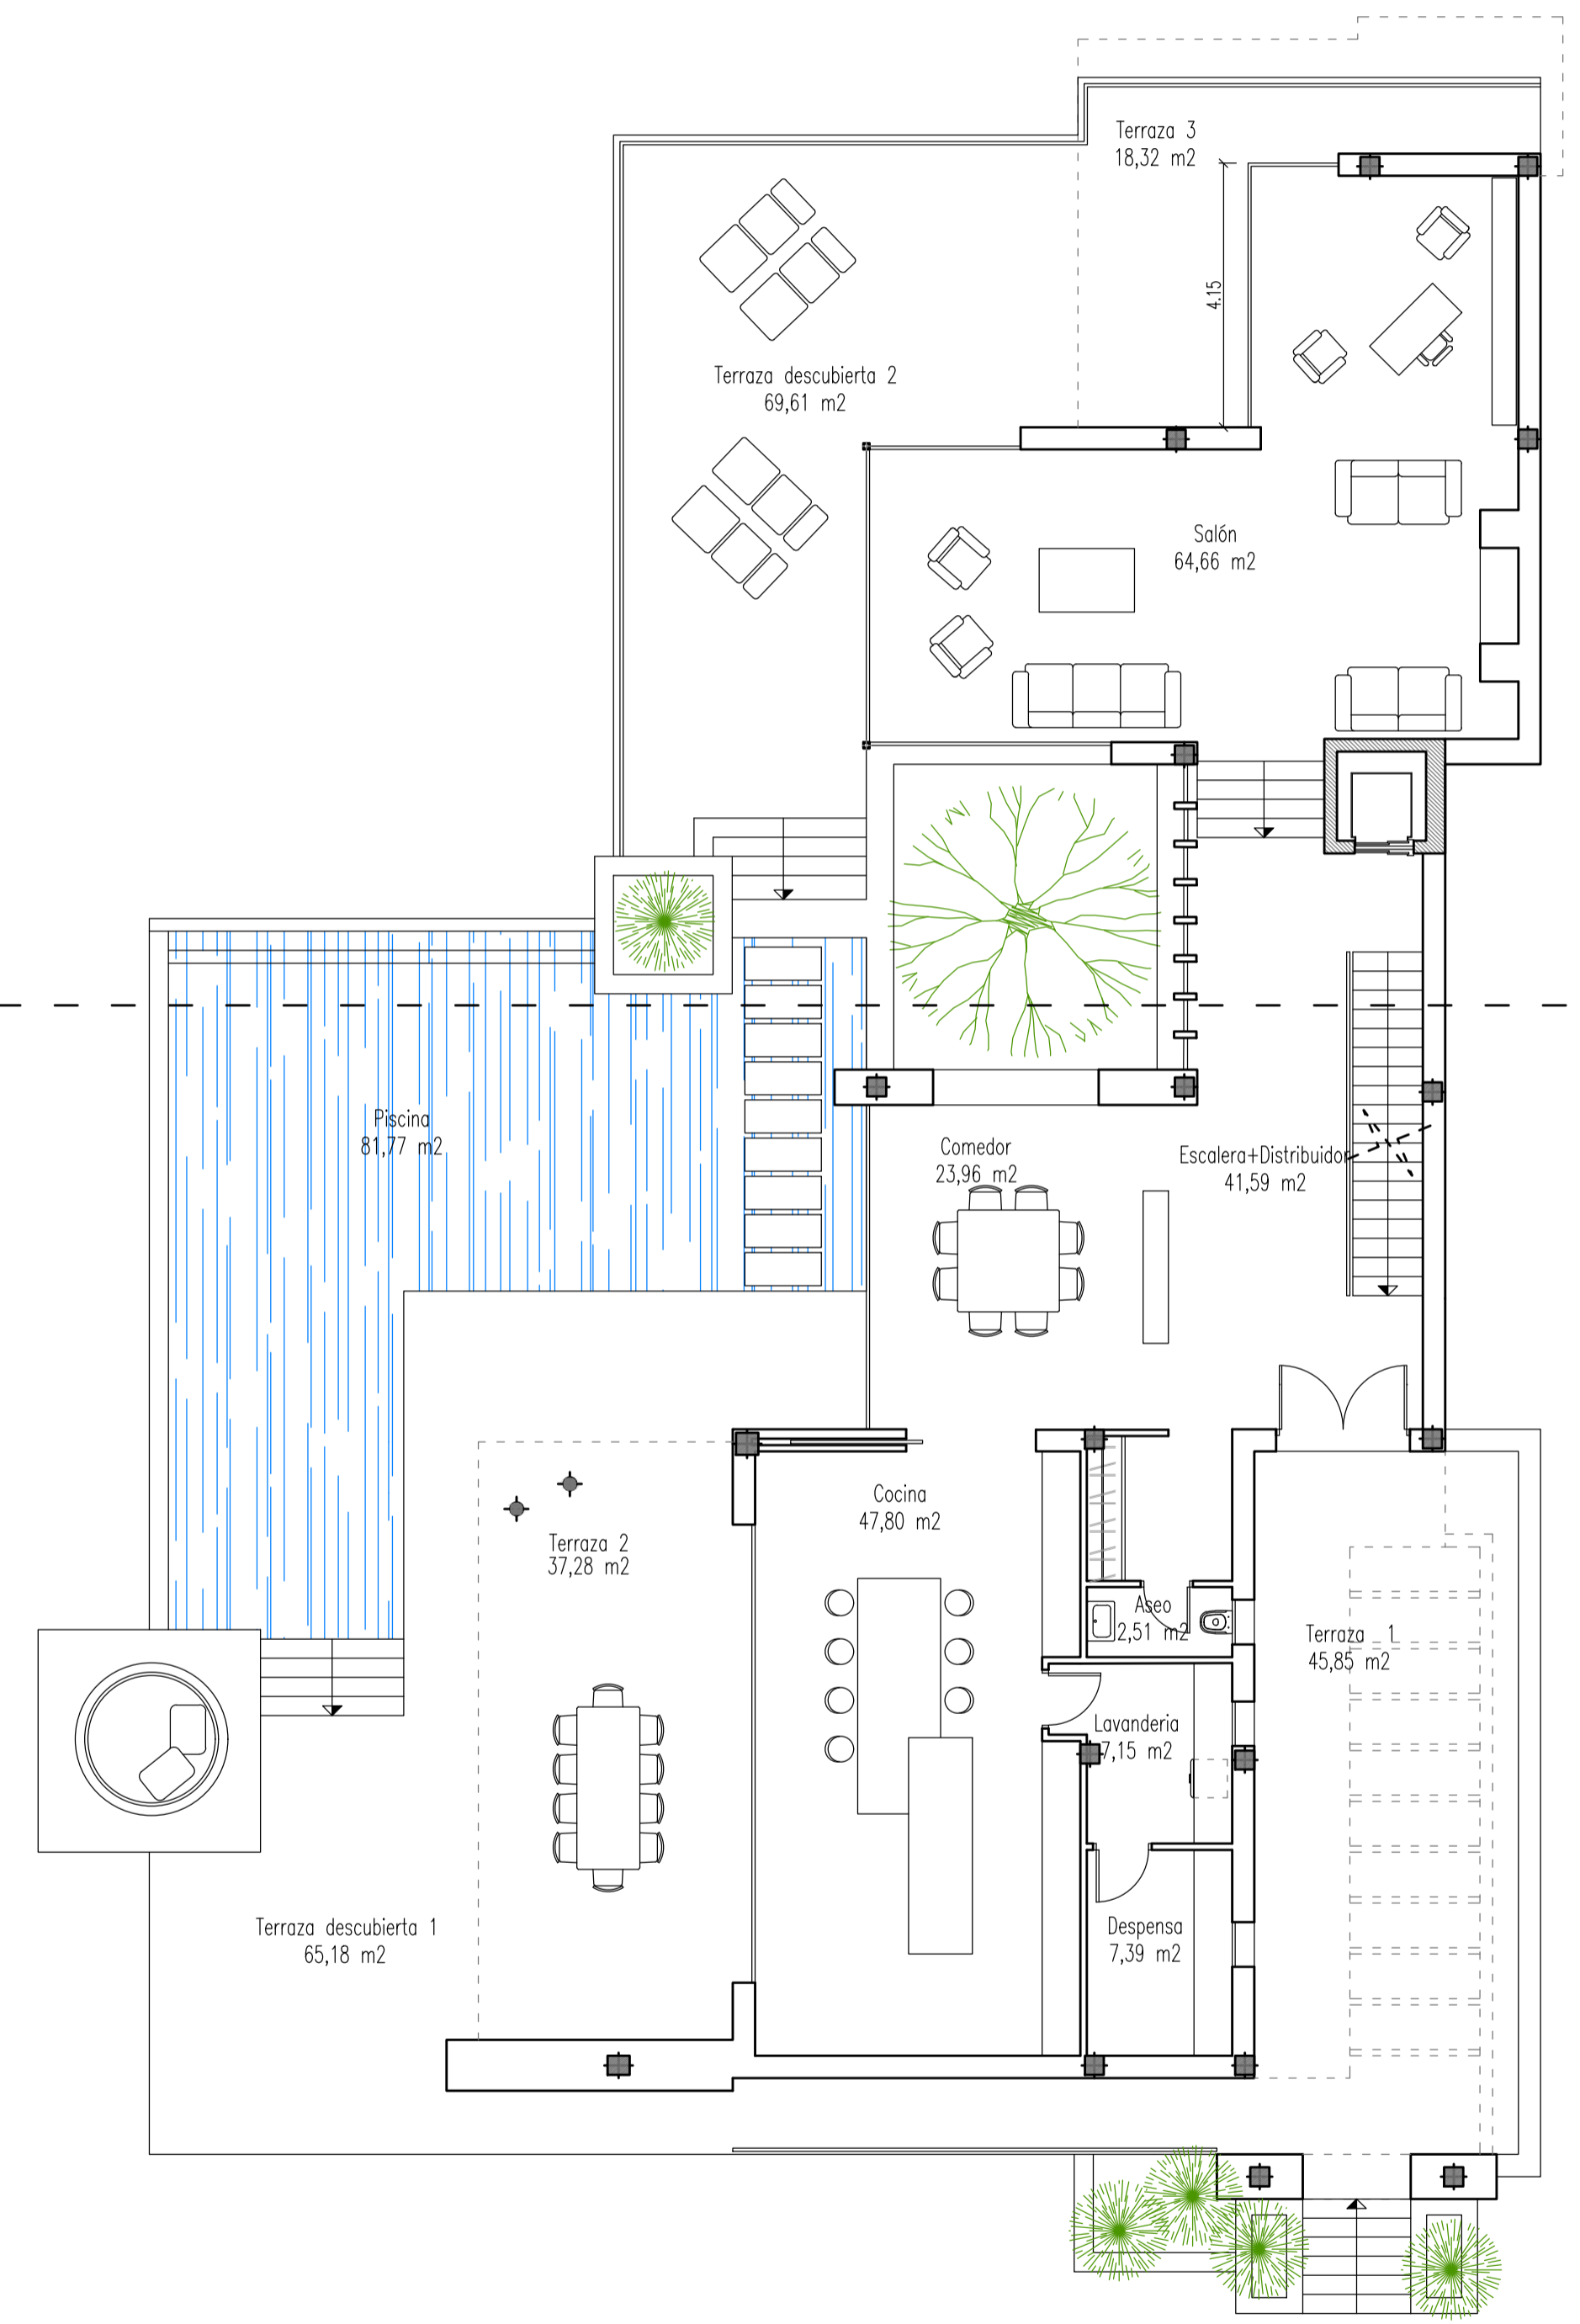

PLANTA PRIMERA
228,02 m²

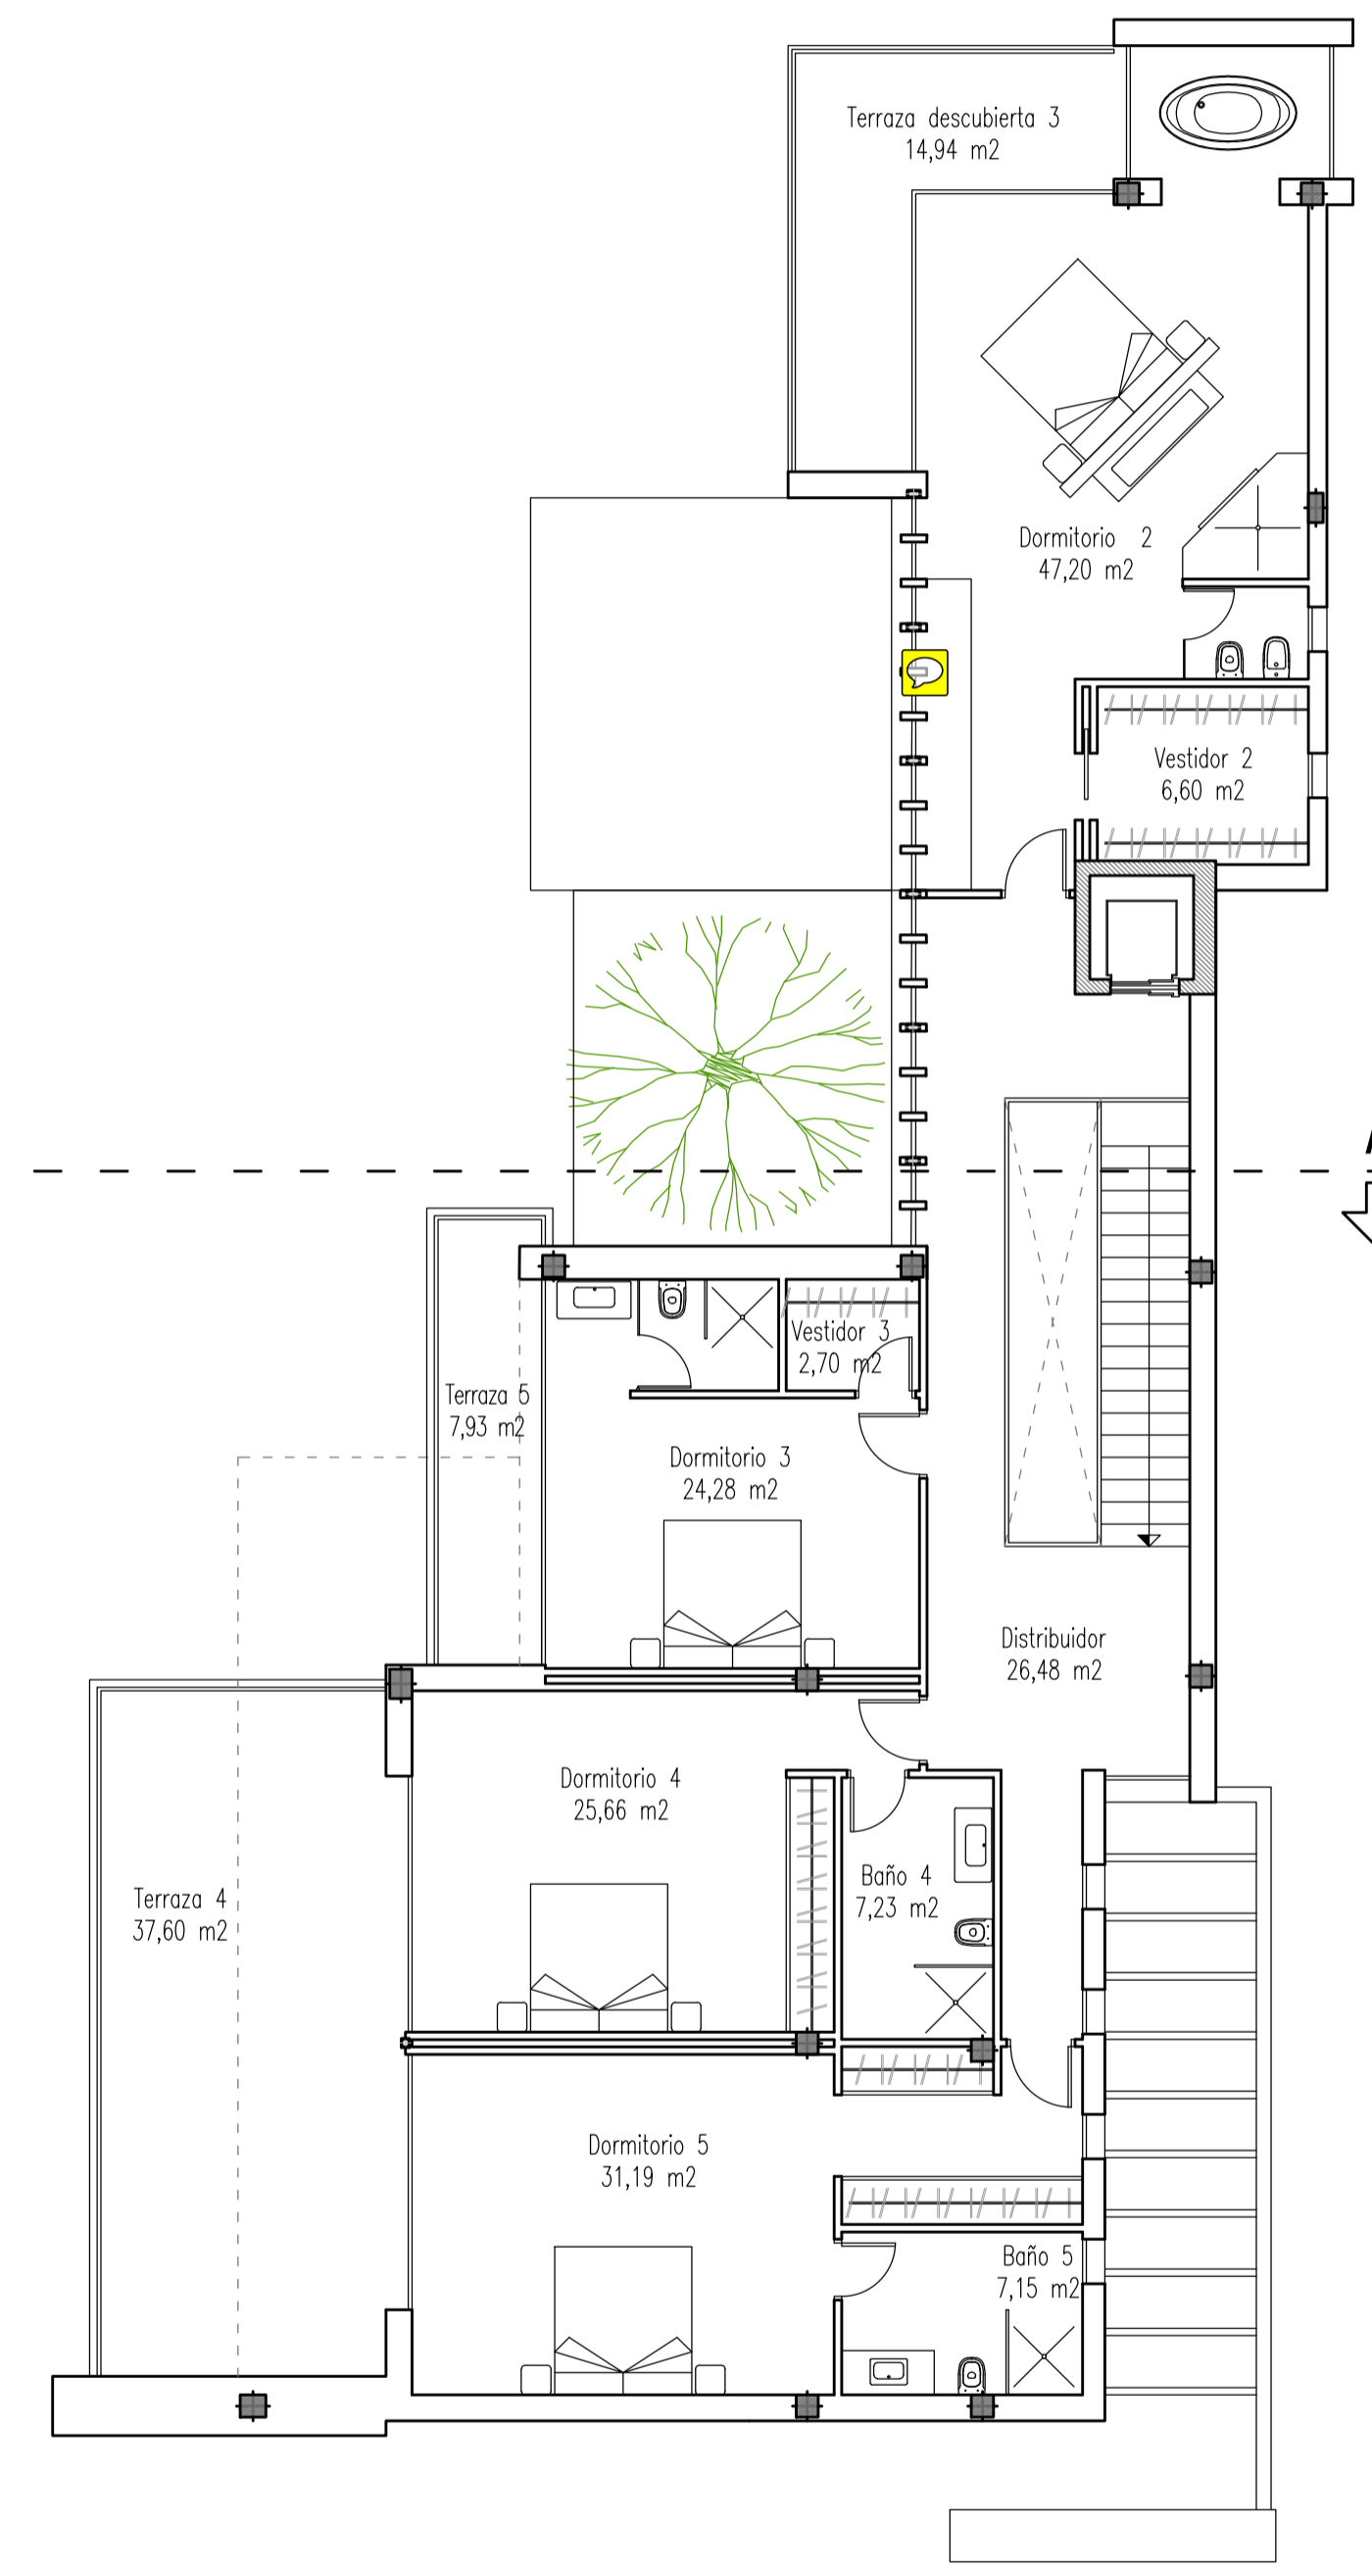

EL ARQUITECTO:
IVAN COSTENOBLE

LA PROPIEDAD:
ANTHOPHILA REAL SL

ALTOS DE LOS MONTEROS
PARCELA 9-2

T.M. DE MARELLA - MÁLAGA

ESCALA: 1/100

ABRIL 2017

PROYECTO BÁSICO Y DE EJECUCIÓN
DE VIVIENDA UNIFAMILIAR AISLADA
Y PISCINA

PLANTAS DISTRIBUCION

04

IVAN COSTENOBLE
arquitecto

www.costenoble.eu
ivancostenoble.eu
tel: (+34) 952 867 724
C. Juan XXIII, 100, P.O. Box 400, 29004 Málaga

